

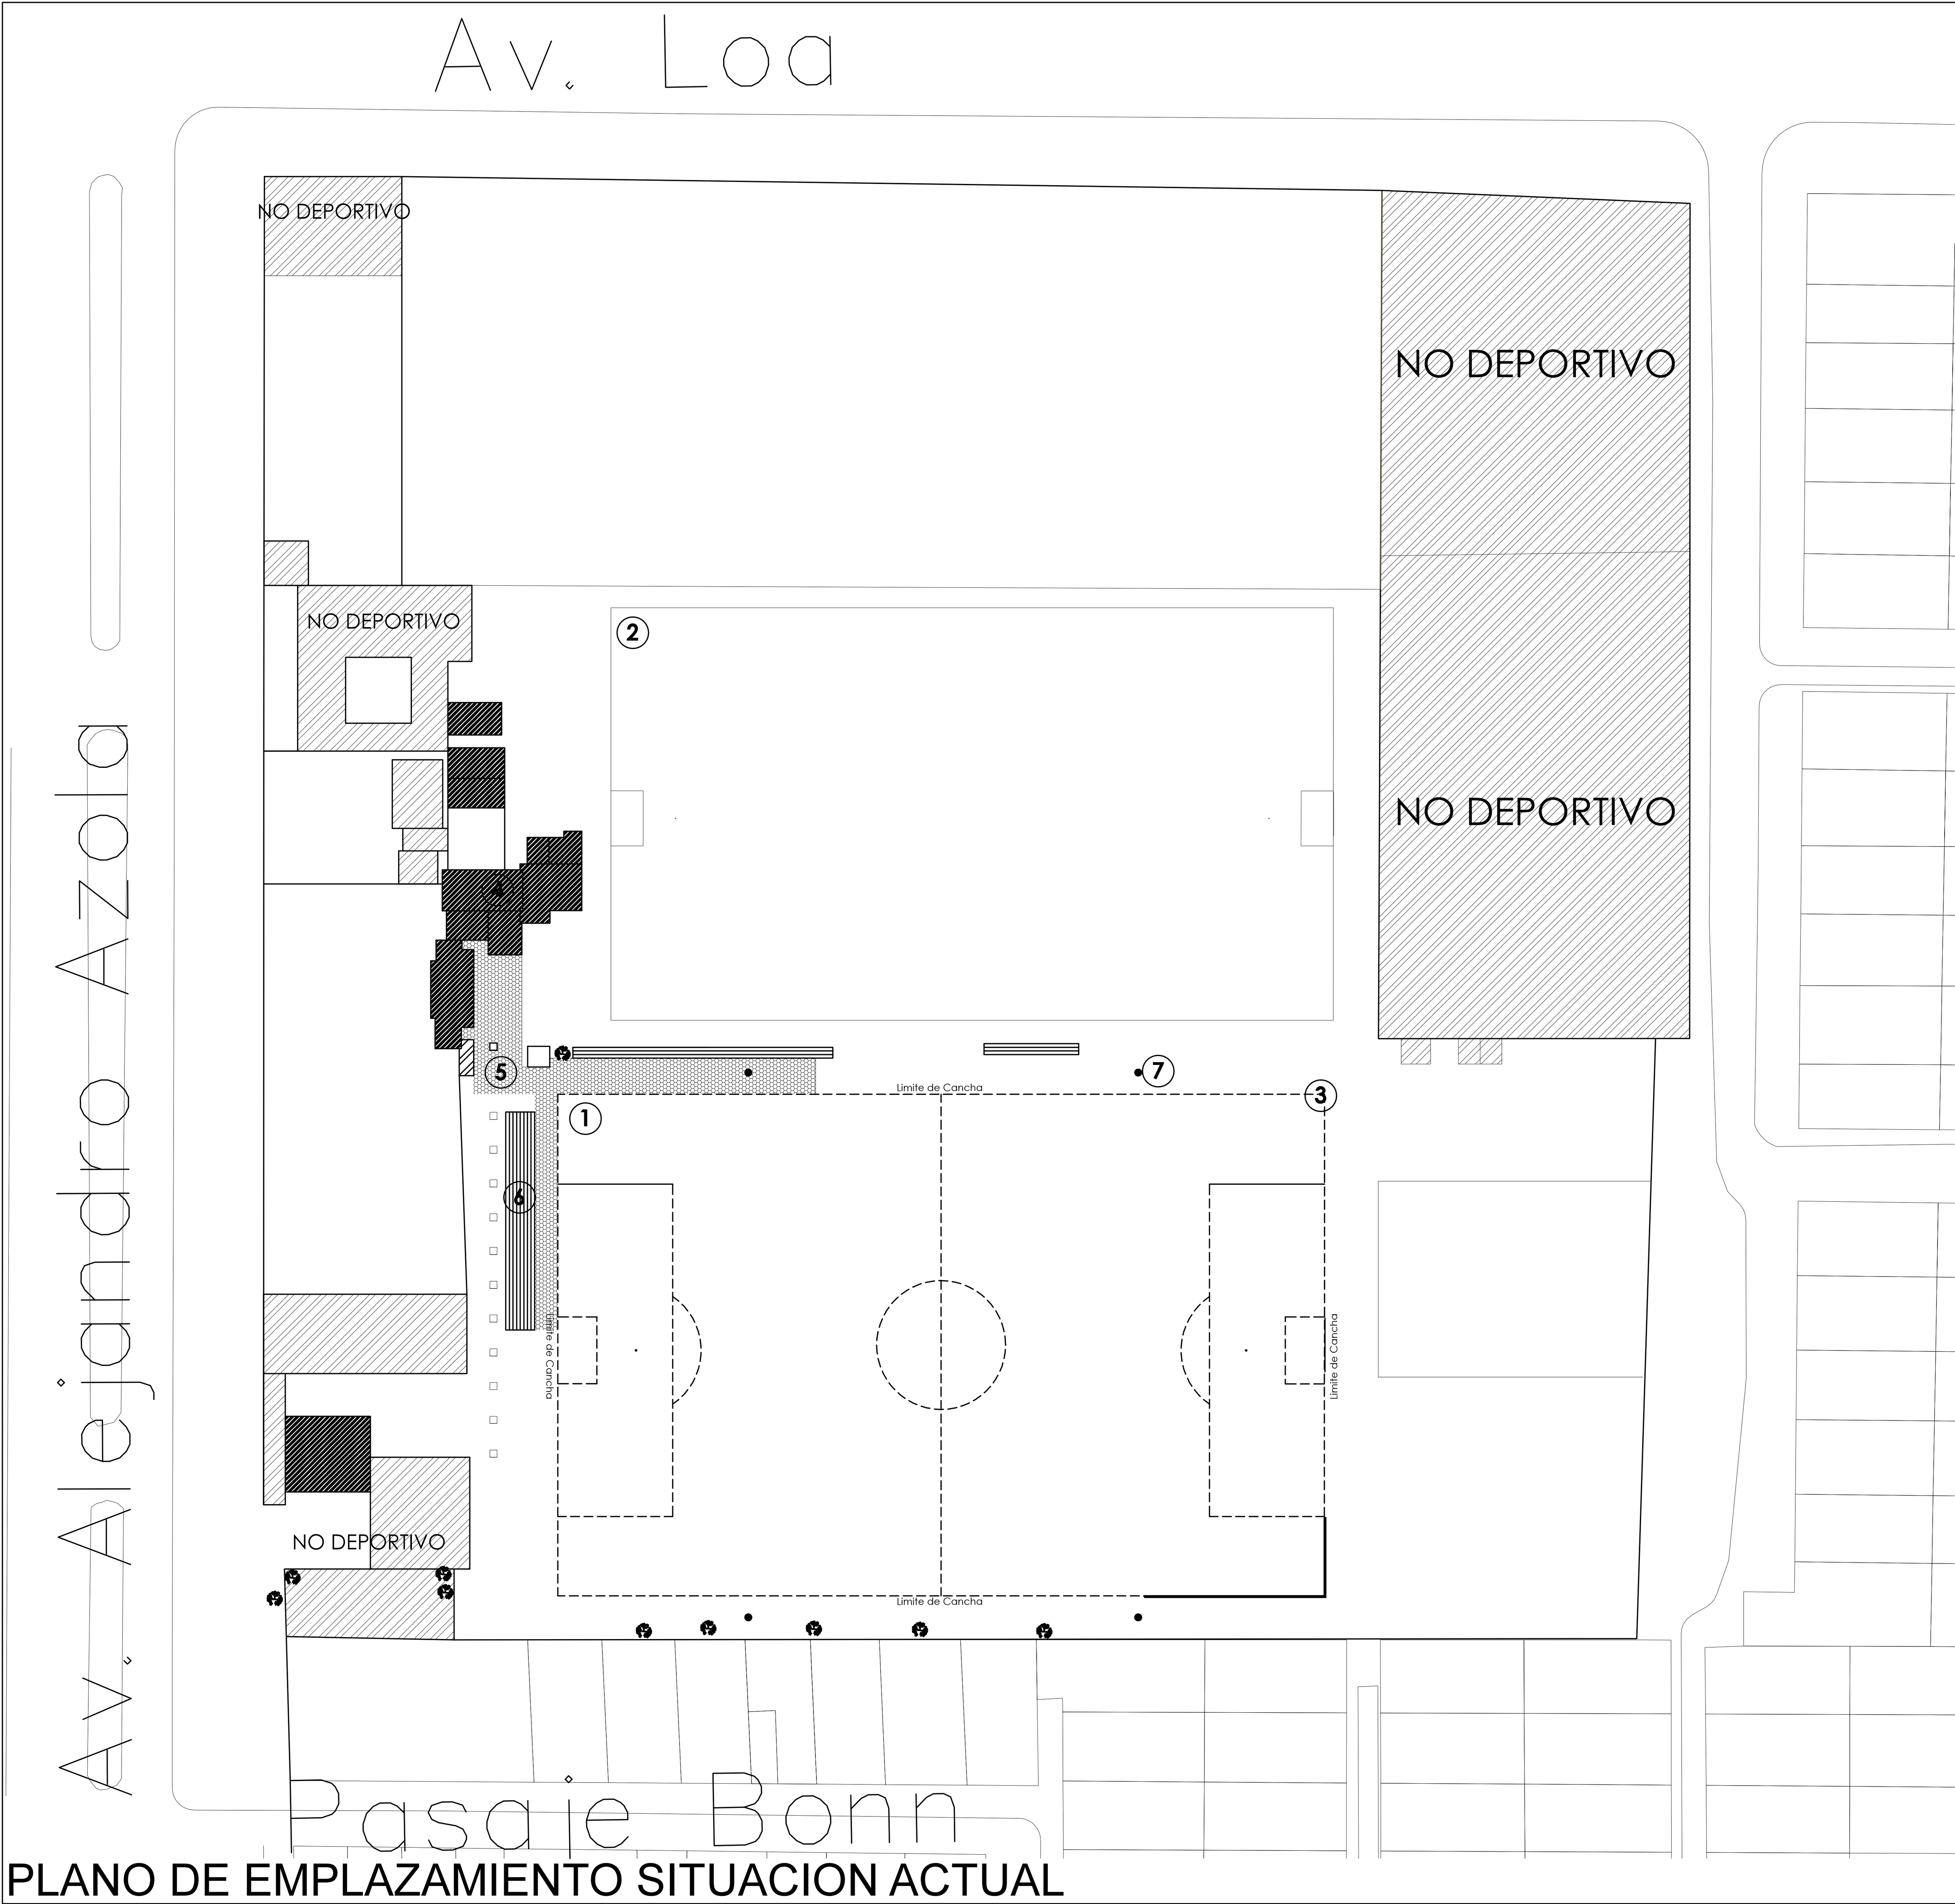


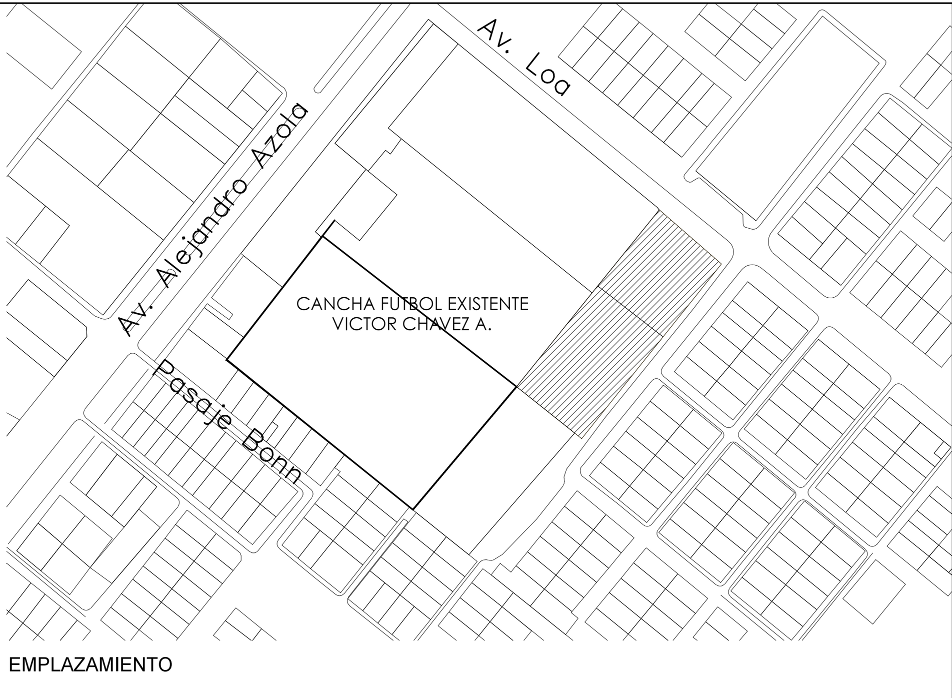

EMPLAZAMIENTO

/Users/brunoboggioni/Documents/2023.cancha azola/1.jpg

FOTO AEREA EMPLAZAMIENTO

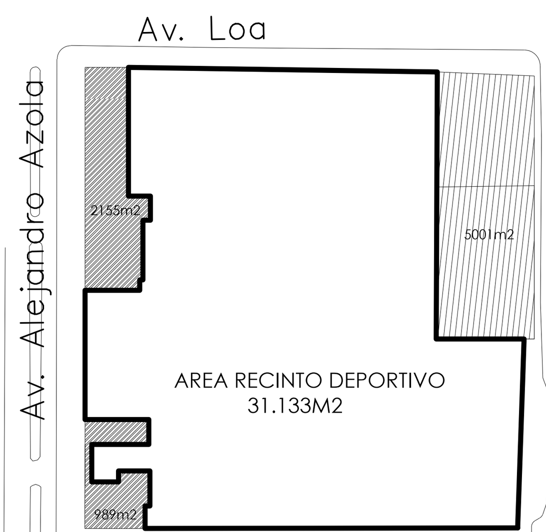

1. **RECAMBIO DE CARPETA PASTO SINTETICO.**
2. **RECAMBIO DE CNCHA DE TIERRA.**
3. **CIERRE PERIMETRAL PROTECCION CANCHA MALLA ACMAFOR H=1,00MT**
4. **BAÑOS Y CAMARINES EXISTENTES**
5. **RECAMBIO DE PAVIMENTO**
6. **RECAMBIO Y TRASLADO DE GRADERIA**
7. **SISTEMA DE ILUMINACION EXISTENTE**

Gobierno Regional de Arica y Parinacota	OBRA: MEJORAMIENTO CANCHA DE PASTO SINTETICO ESTADIO VICTOR CHAVEZ A. UBICACION: AV. ALEJANDRO AZOLA 2390, (ENTRE BONN Y AV. LOA)
MATERIA : PLANTA DE SITUACION PROYECTADA	N.
PROPIETARIO ASOCIACION DEPORTIVA REGIONAL DE FUTBOL AMATEUR ARICA PARINACOTA COMODATARIO	PATROCINIO PROFESIONAL (PENDIENTE) DIBUJANTE: ARQ. BRUNO BOGGIONI RIVERA DIBUJO PLANIMETRICO REFERENCIAL FECHA : Mayo de 2024
LAMINA No.	1
Escala :	INDICADAS

PLANO DE EMPLAZAMIENTO SITUACION ACTUAL